


Z:\...3 ämmää\Netto 3-tie\Netto 3-tie.drw

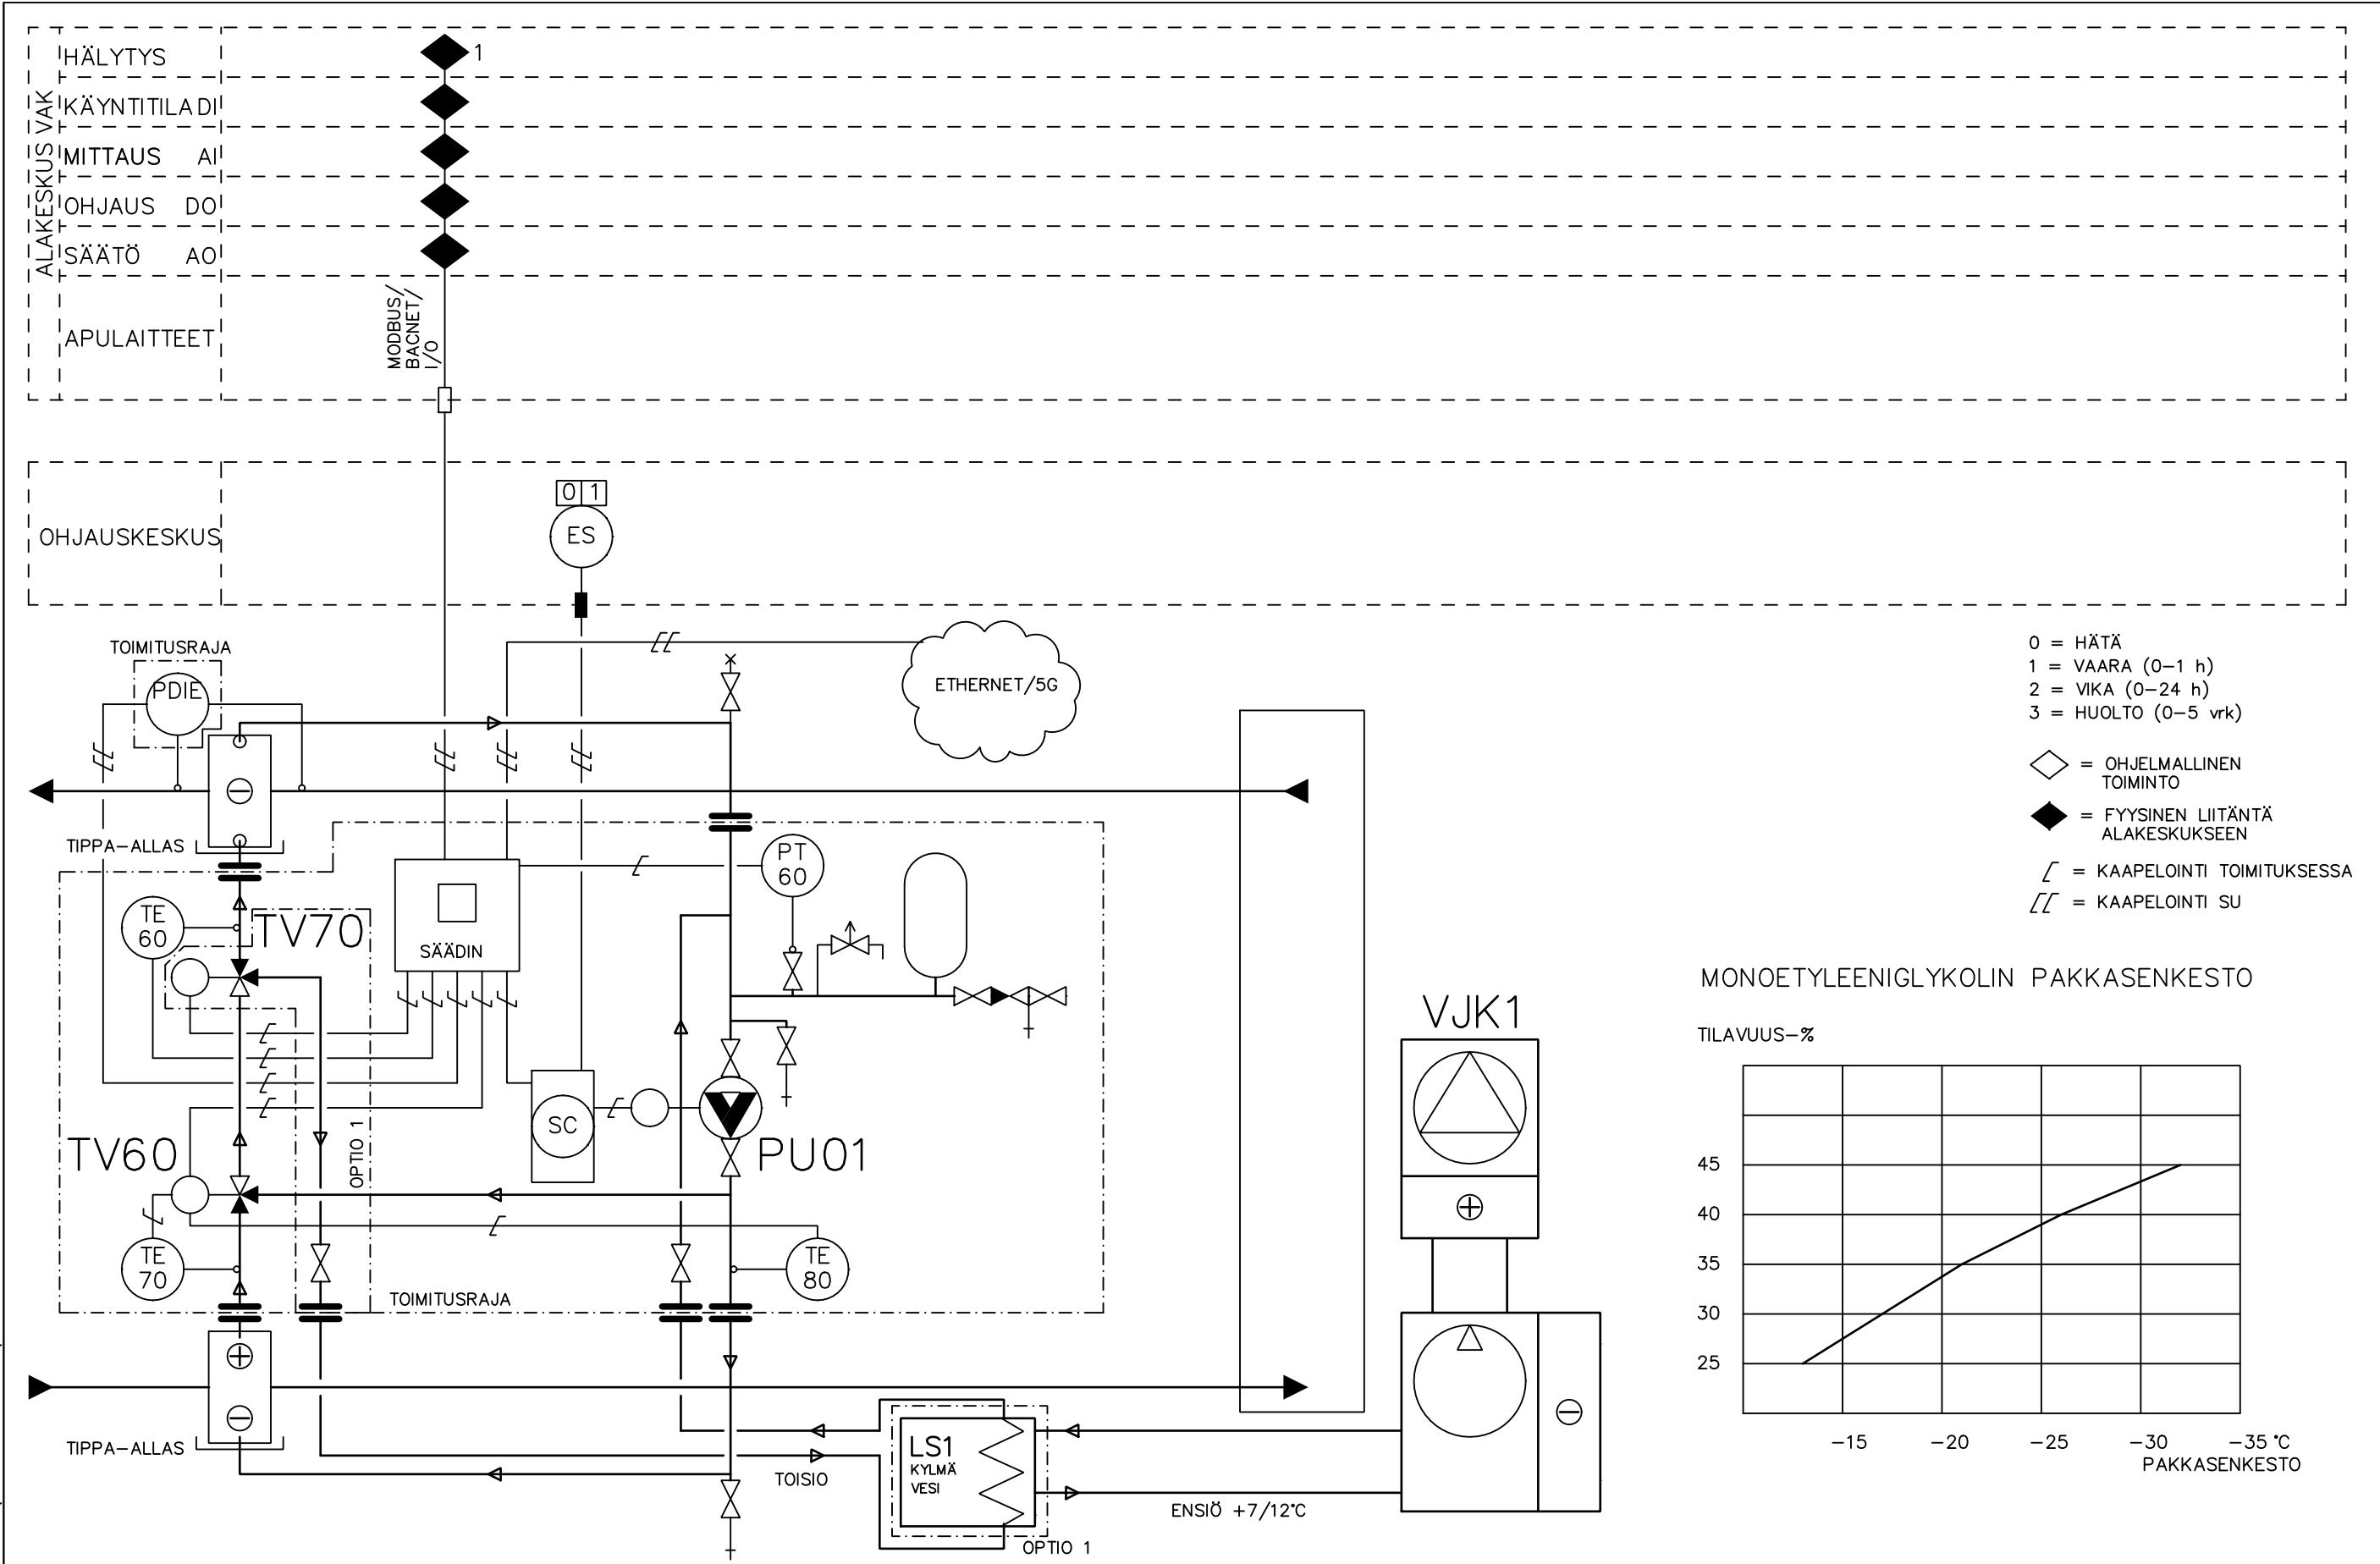

SUUNN.	MJK	PIIRT.	MTK
PVM.			
ALLEKIRJOITUS			

WINDIS ZERO

KYTKENTÄKAAVIO

SUUNNITTELUALA, TYÖN JA PIIRUSTUKSEN N:O			MUUTOS
LVI			
LEHTI	LEHDISTÄ	TILAAJAN N:O	
1	1		

TUNN. LUKUM. MUUTOS

NIM. PÄIVÄYS