


Z:\...Windis OylKaaviot\Windis KVV.drw

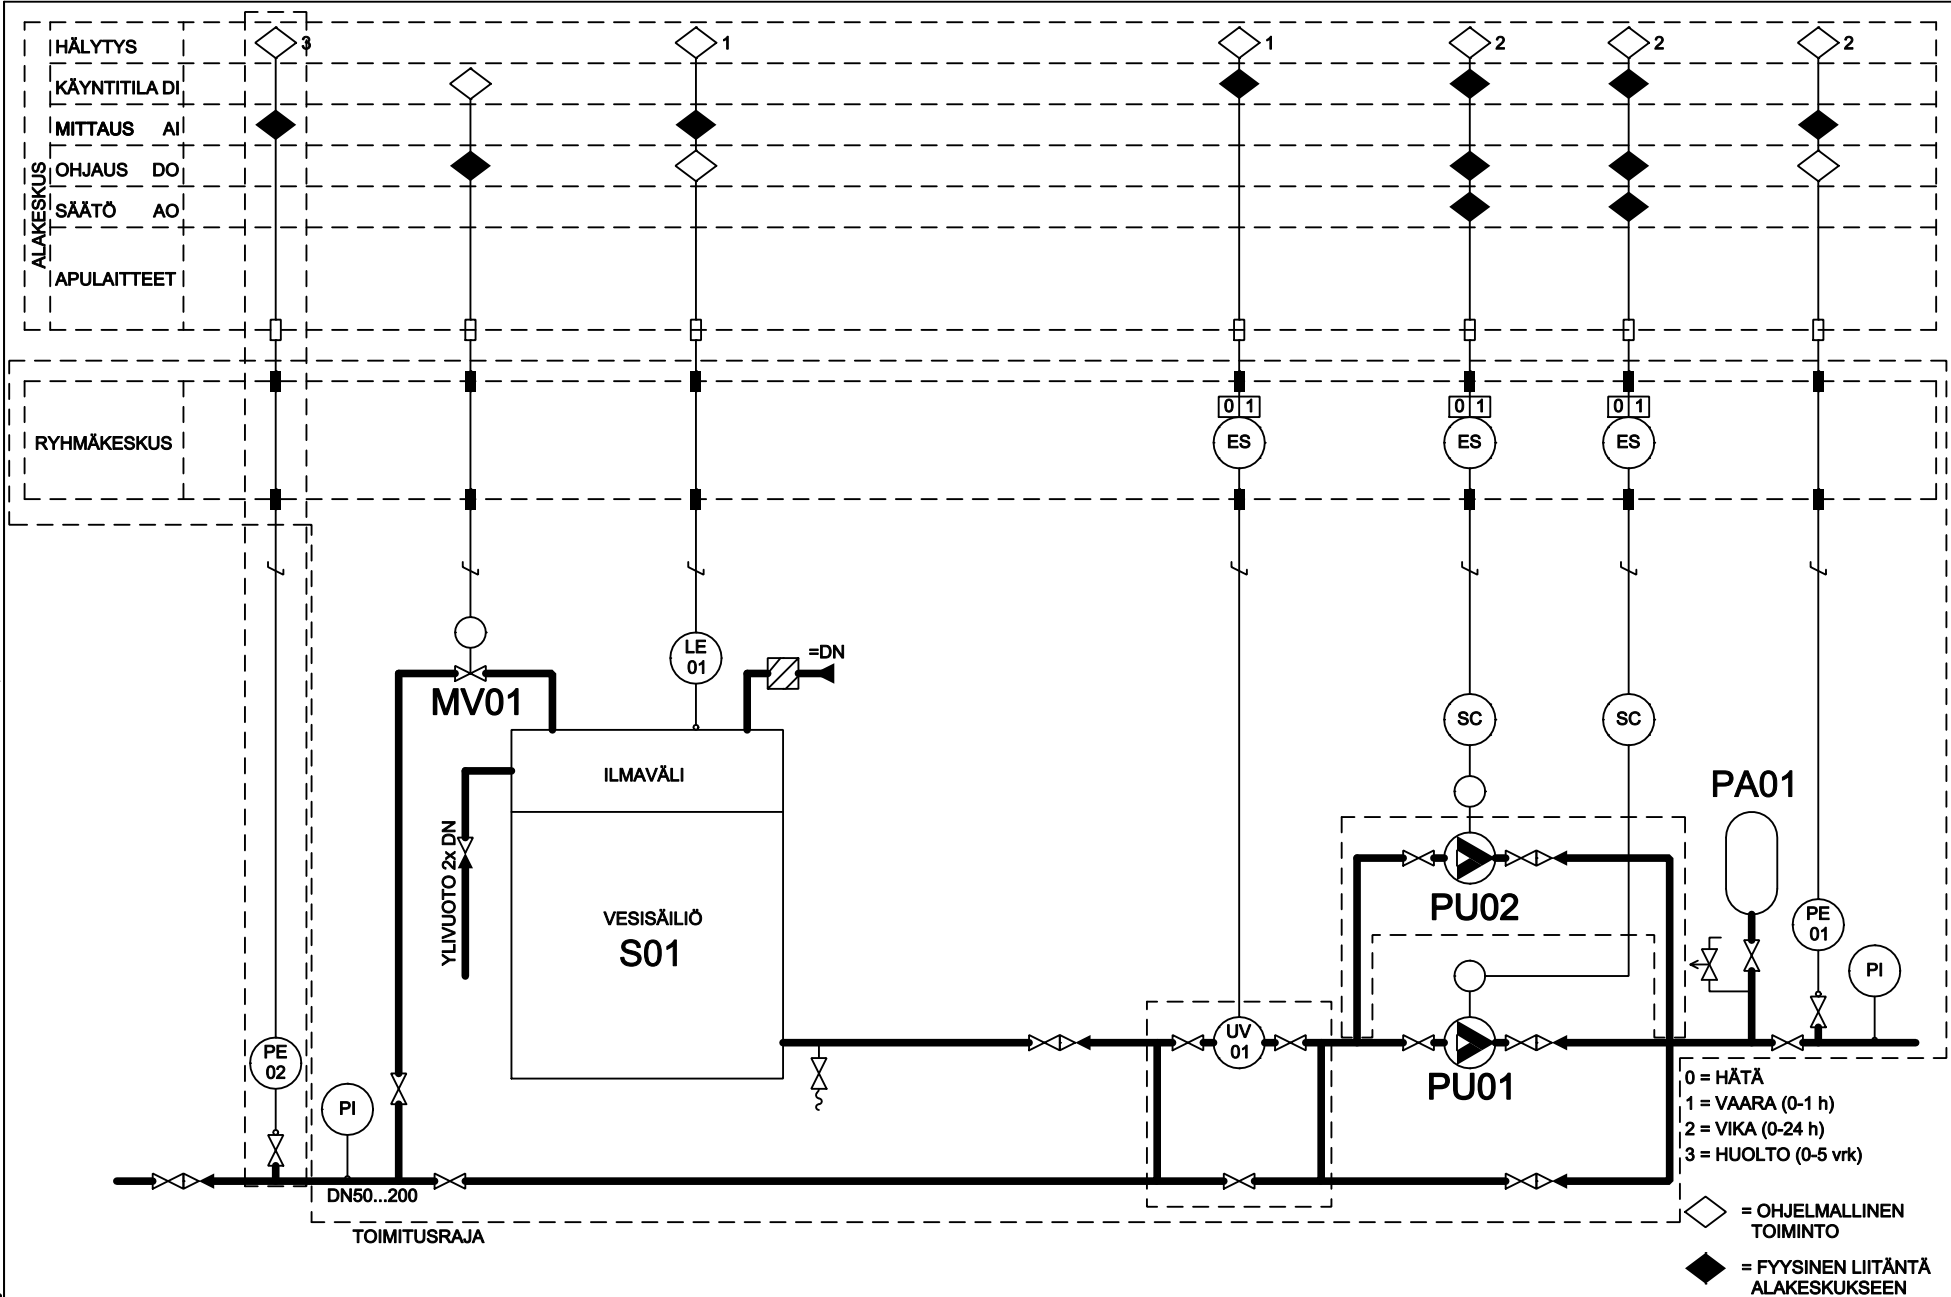

SUUNN.	MTK	PIIRT.	MTK
PVM.	30.1.2025		
ALLEKIRJOITUS			

WINDIS KVV

SÄÄTÖKAAVIO

SUUNNITTELUALA, TYÖN JA PIIRUSTUKSEN N:O			MUUTOS
LVI 007			
LEHTI	LEHDISTÄ	TILAAJAN N:O	
1	3		

TUNN. LUKUM. MUUTOS

NIM. PÄIVÄYS

Z:\...Windis OylKaaviot\Windis KVV.drw

1. KÄYTTÖ

PAINEENKOROTUSASEMAA OHJAA OMA AUTOMAATIOJÄRJESTELMÄ.
JÄRJESTELMÄ PITÄÄ VEDENPAINEEN ASETETUSSA ARVOSSAAN, ESIM. 600kPa, JOTA MITATAAN
PAINELÄHETTIMELLÄ PE01.

2. SÄÄTÖ JA MITTAUKSET

SÄILIÖN VEDENPINTAA OHJATAAN PINNANKORKEUSANTURILLA LE01, JOKA OHJAA
MOOTTORIVENTTIILIÄ MV01.

PAINEENKOROTUSPUMPPU PU01 OHJATAAN KÄYMÄÄN PAINEANTURIN PE01 MITTAUKSEN MUKAAN.

OPTIO: PUMPPUJA VOIDAAN ASENTAA KAKSI, JOLLOIN AUTOMAATIOON OHJELMOIDAAN
PUMPPUJEN VUOROTTELUKÄYTTÖ.

3. VAROTOIMINNOT JA HÄLYTYKSET

LE01 ANTAA SÄILIÖN YLITÄYTÖSTÄ HÄLYTYKSEN.

OPTIO: KAHDEN PUMPUN JÄRJESTELMÄSSÄ TOINEN PUMPPU LÄHTEE KÄYNTIIN, JOS KÄYNTI-
VUOROSSA OLEVA PUMPPU MENEE HÄIRIÖÖN, JA TÄSTÄ SAADAAN HÄLYTYS.

OPTIO: UV-SUODATUSLAITTEELTA SAADAAN TOIMINTAHÄIRIÖSSÄ HÄLYTYS JA HÄLYTYKSEN
TASOSTA RIIPPUEN VOIDAAN KAIKKI VENTTIILIT JA PUMPUT SULKEA.

OPTIO: PE02 ANTAA HÄLYTYKSEN, JOS SYÖTTÖVERKOSTON PAINE LASKEE ALLE ASETUSARVON

1. PUTKISTO

DN _____

- ☐ PVC
☐ RST
☐ HST

2. SÄILIÖ S01

TILAVUUS _____ dm3

- ☐ PEH
☐ RST
☐ HST

- ☐ HUOLTOLUUKKU PÄÄLLÄ
☐ HUOLTOLUUKKU KYLJESSÄ

- ☐ SISÄPUOLISET TIKKAAT
☐ ULKOPUOLISET TIKKAAT

3. PUMPPU PU01

VIRTAAMA _____ l/s

NOSTOKORKEUS _____ kPa

☐ 4. PUMPPU PU02

VIRTAAMA _____ l/s

NOSTOKORKEUS _____ kPa

5. PAISUNTASÄILIÖ PA01

TILAVUUS _____ l/s

ESIPAINESÄILIÖ _____ kPa

☐ 6. UV-SUODATIN UV01

☐ 7. PAINEANTURI PE02

SUUNN.	MTK	PIIRT.	MTK
PVM.	30.1.2025		
ALLEKIRJOITUS			

WINDIS KVV

SÄÄTÖKAAVIO

SUUNNITTELUALA, TYÖN JA PIIRUSTUKSEN N:O			MUUTOS
LVI 007			
LEHTI	LEHDISTÄ	TILAAJAN N:O	
2	3		

NIM. PÄIVÄYS

LUKUM. MUUTOS

TUNN.