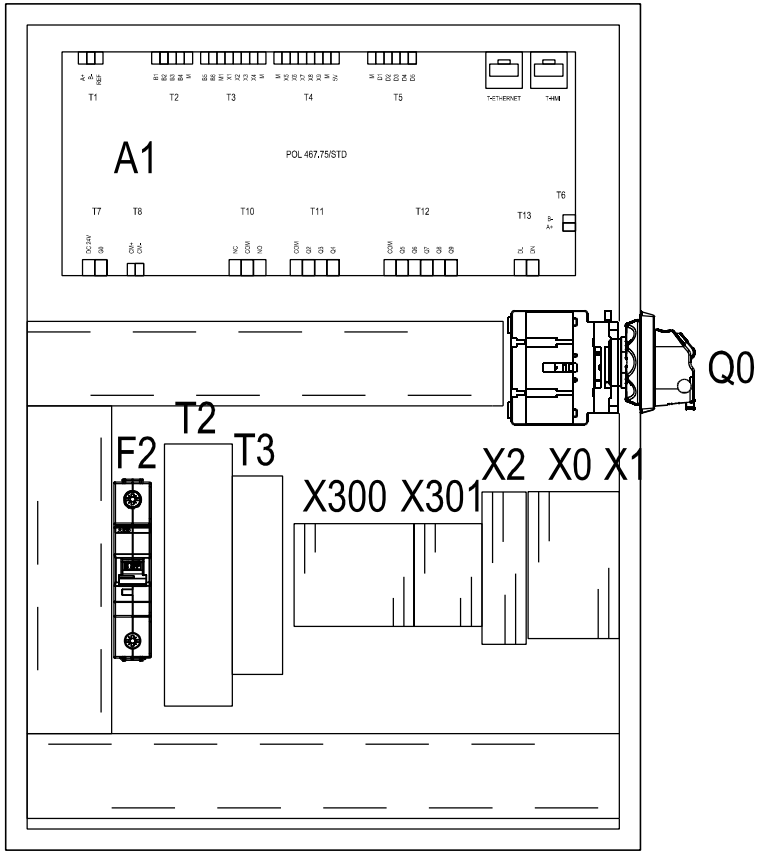

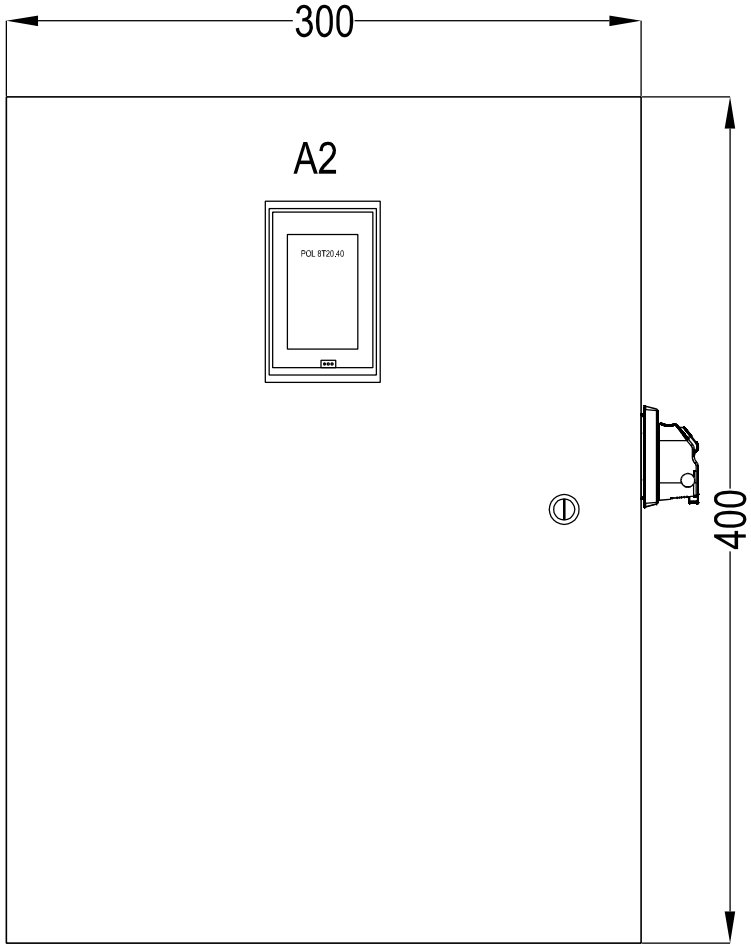

D muutos	E muutos	F muutos	
A muutos	B muutos	C muutos	Siirretty pääkyvlan oikealle, lisätty tehollähde T3

Layout_01

RAU Service

OK01
LAYOUT
1:5

Suunn.	Kokonalsuus	Sähköpostio	Työnumero
JL / 7.5.2020			
Piirt. Jani Laulaja	Lehti 1 / 1	Piirustusnumero LAY	
Tark.			

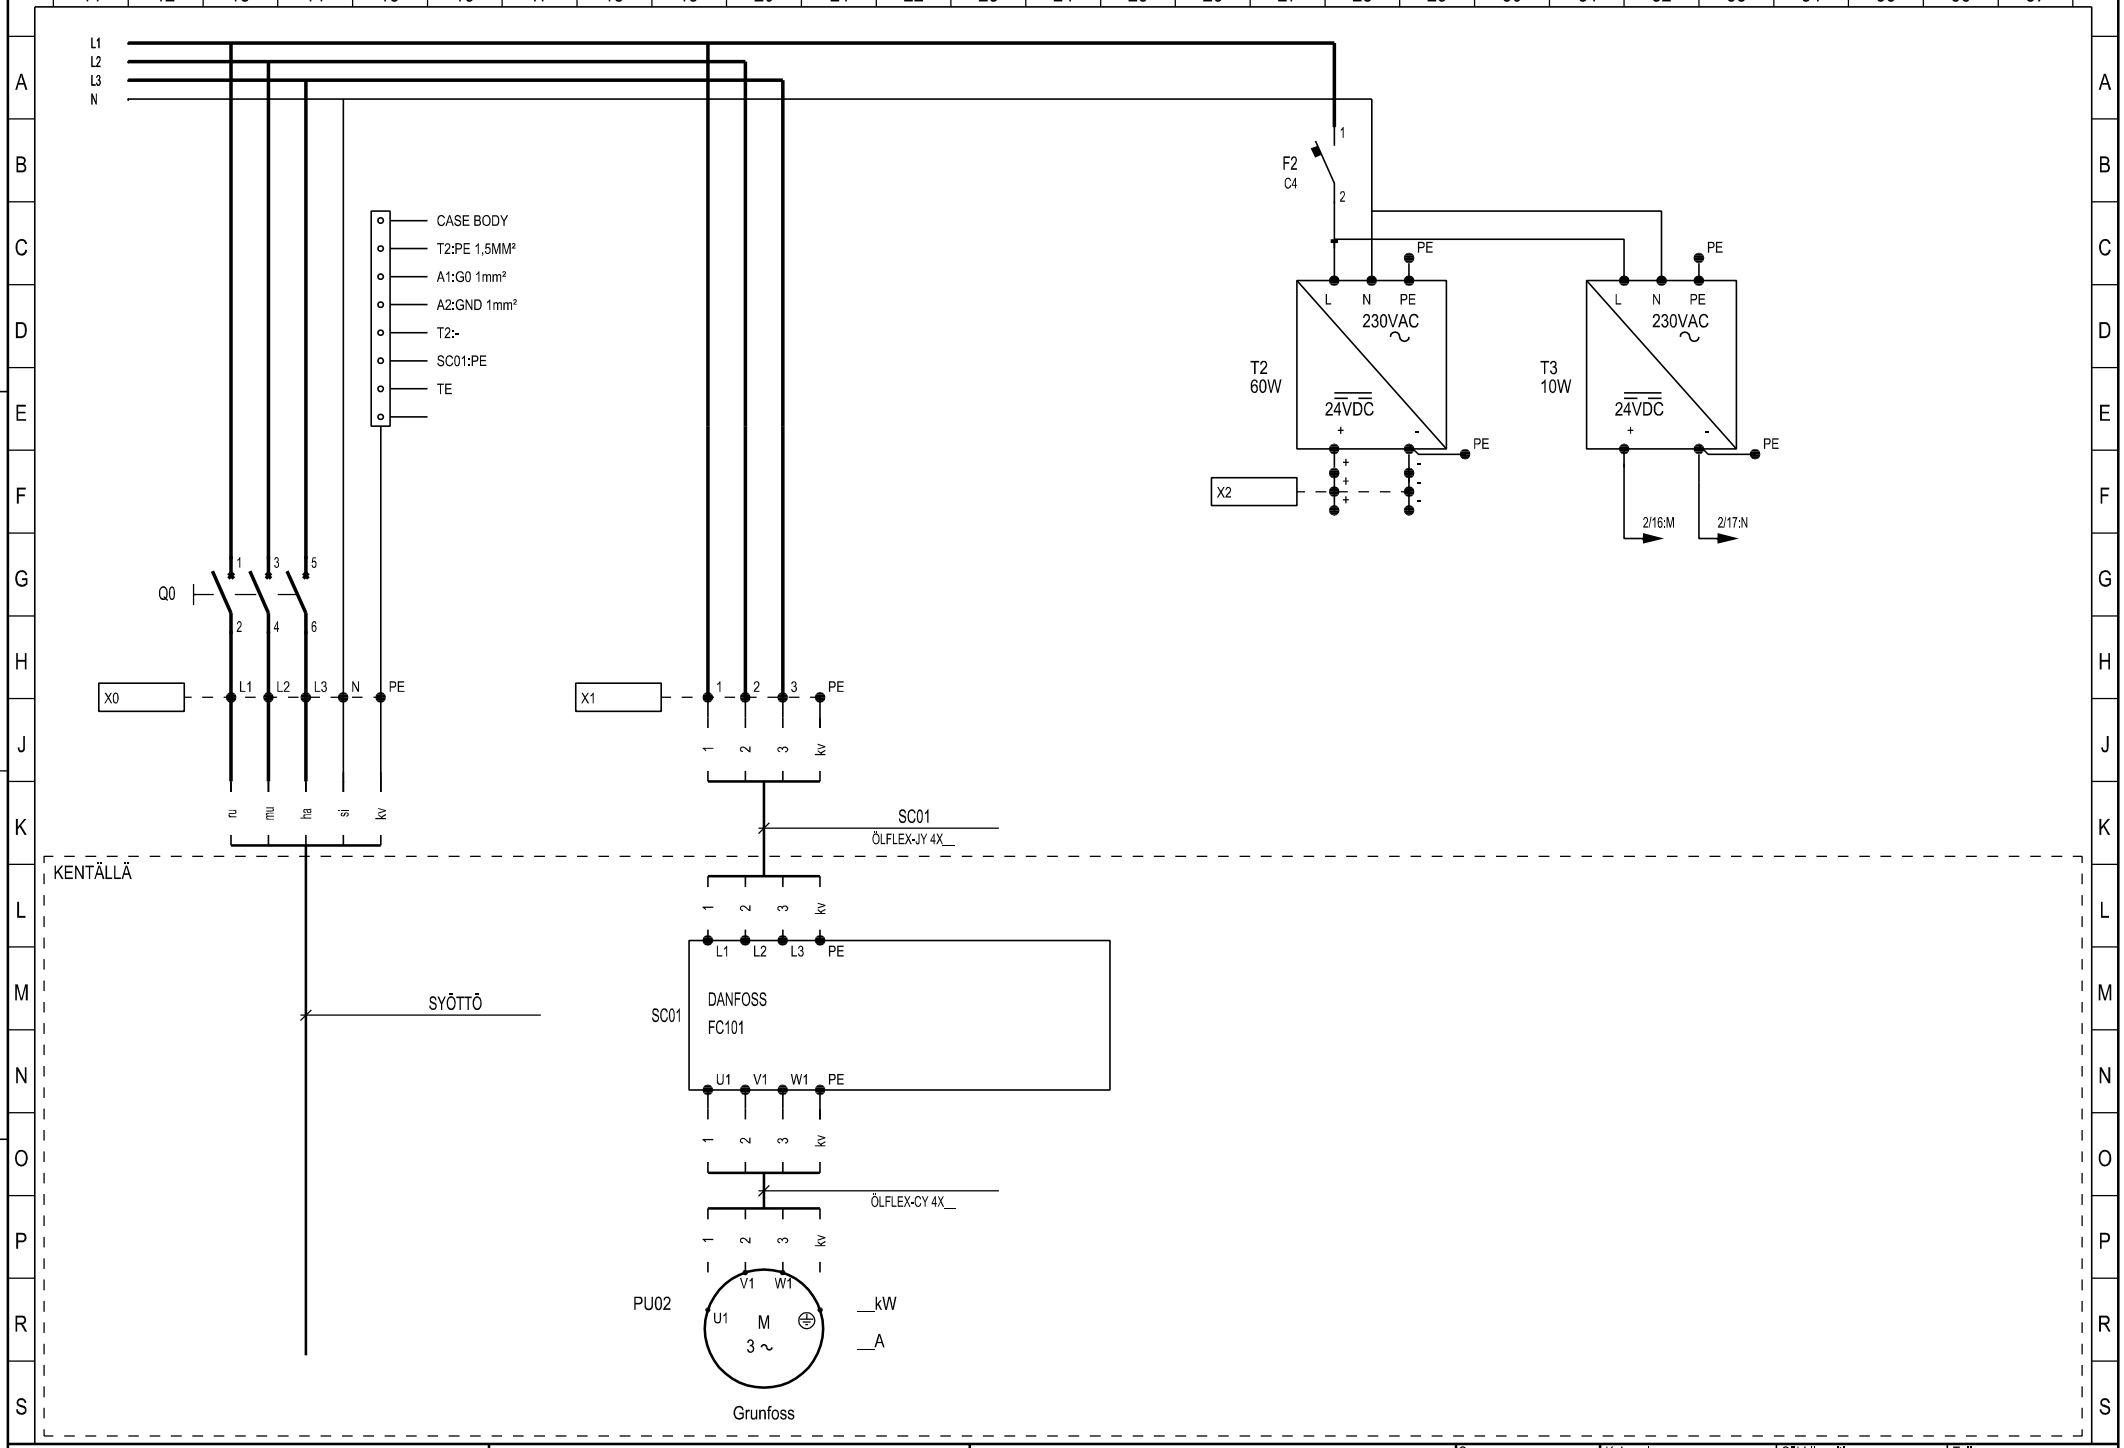

OK01 CIRCUIT DIAGRAM MAIN CIRCUIT	Suunn. JL / 30.6.2020	Kokonaisuus	Sähköpositio	Työnumero	
	Piirt. Jani Laulaja	Lehti 1 / 9	Piirustusnumero EL		
	Tark.				

D muutos | E muutos | F muutos

A muutos | B muutos | C muutos

Lisätty tehdälände T3 HMItä varten

1.4.2016

Piirikaavio_01

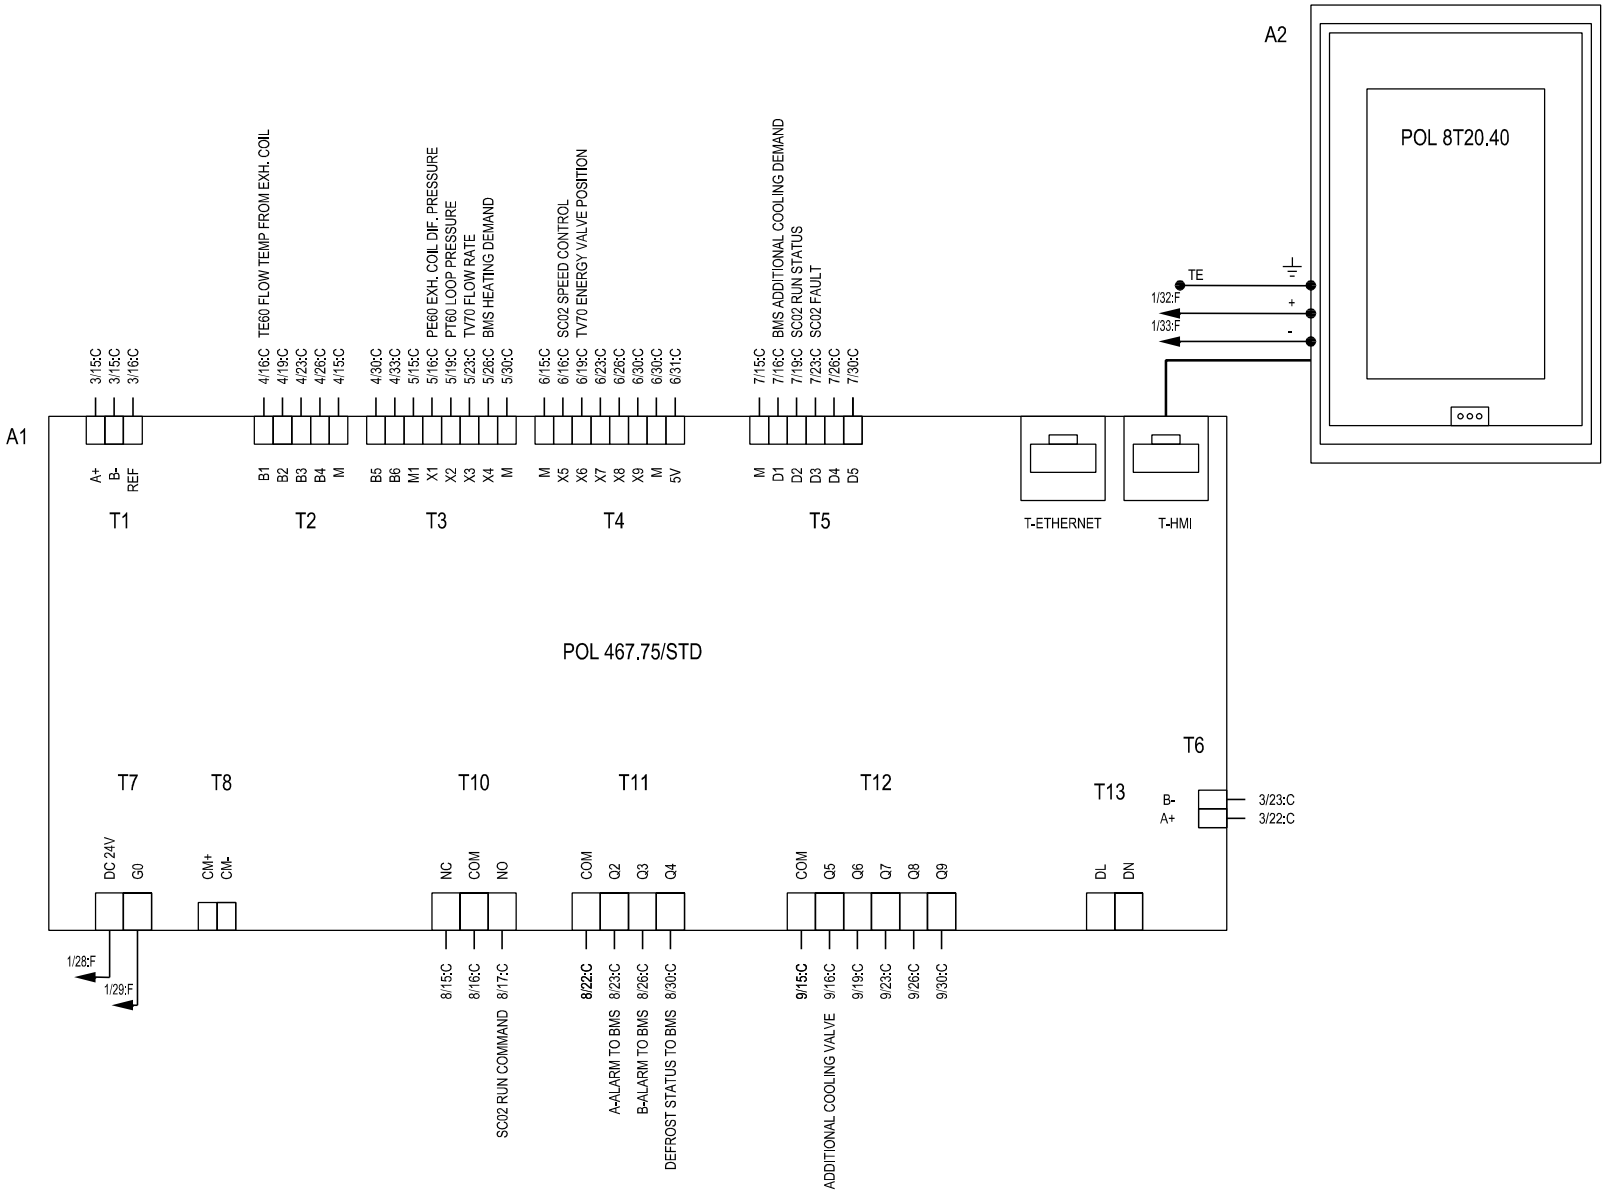

D muutos
E muutos
F muutos
A muutos
B muutos
C muutos
Lisätty tehdlände T3 HMItä varten

OK01
CIRCUIT DIAGRAM
CLIMATIX C400

Suunn. JL / 30.06.2020	Kokonaisuus	Sähköpositio	Työnumero
Piirt. Jani Laulaja	Lehti 2 / 9	Piirustusnumero EL	
Tark.			

Piirikaavio_01
1.4.2016

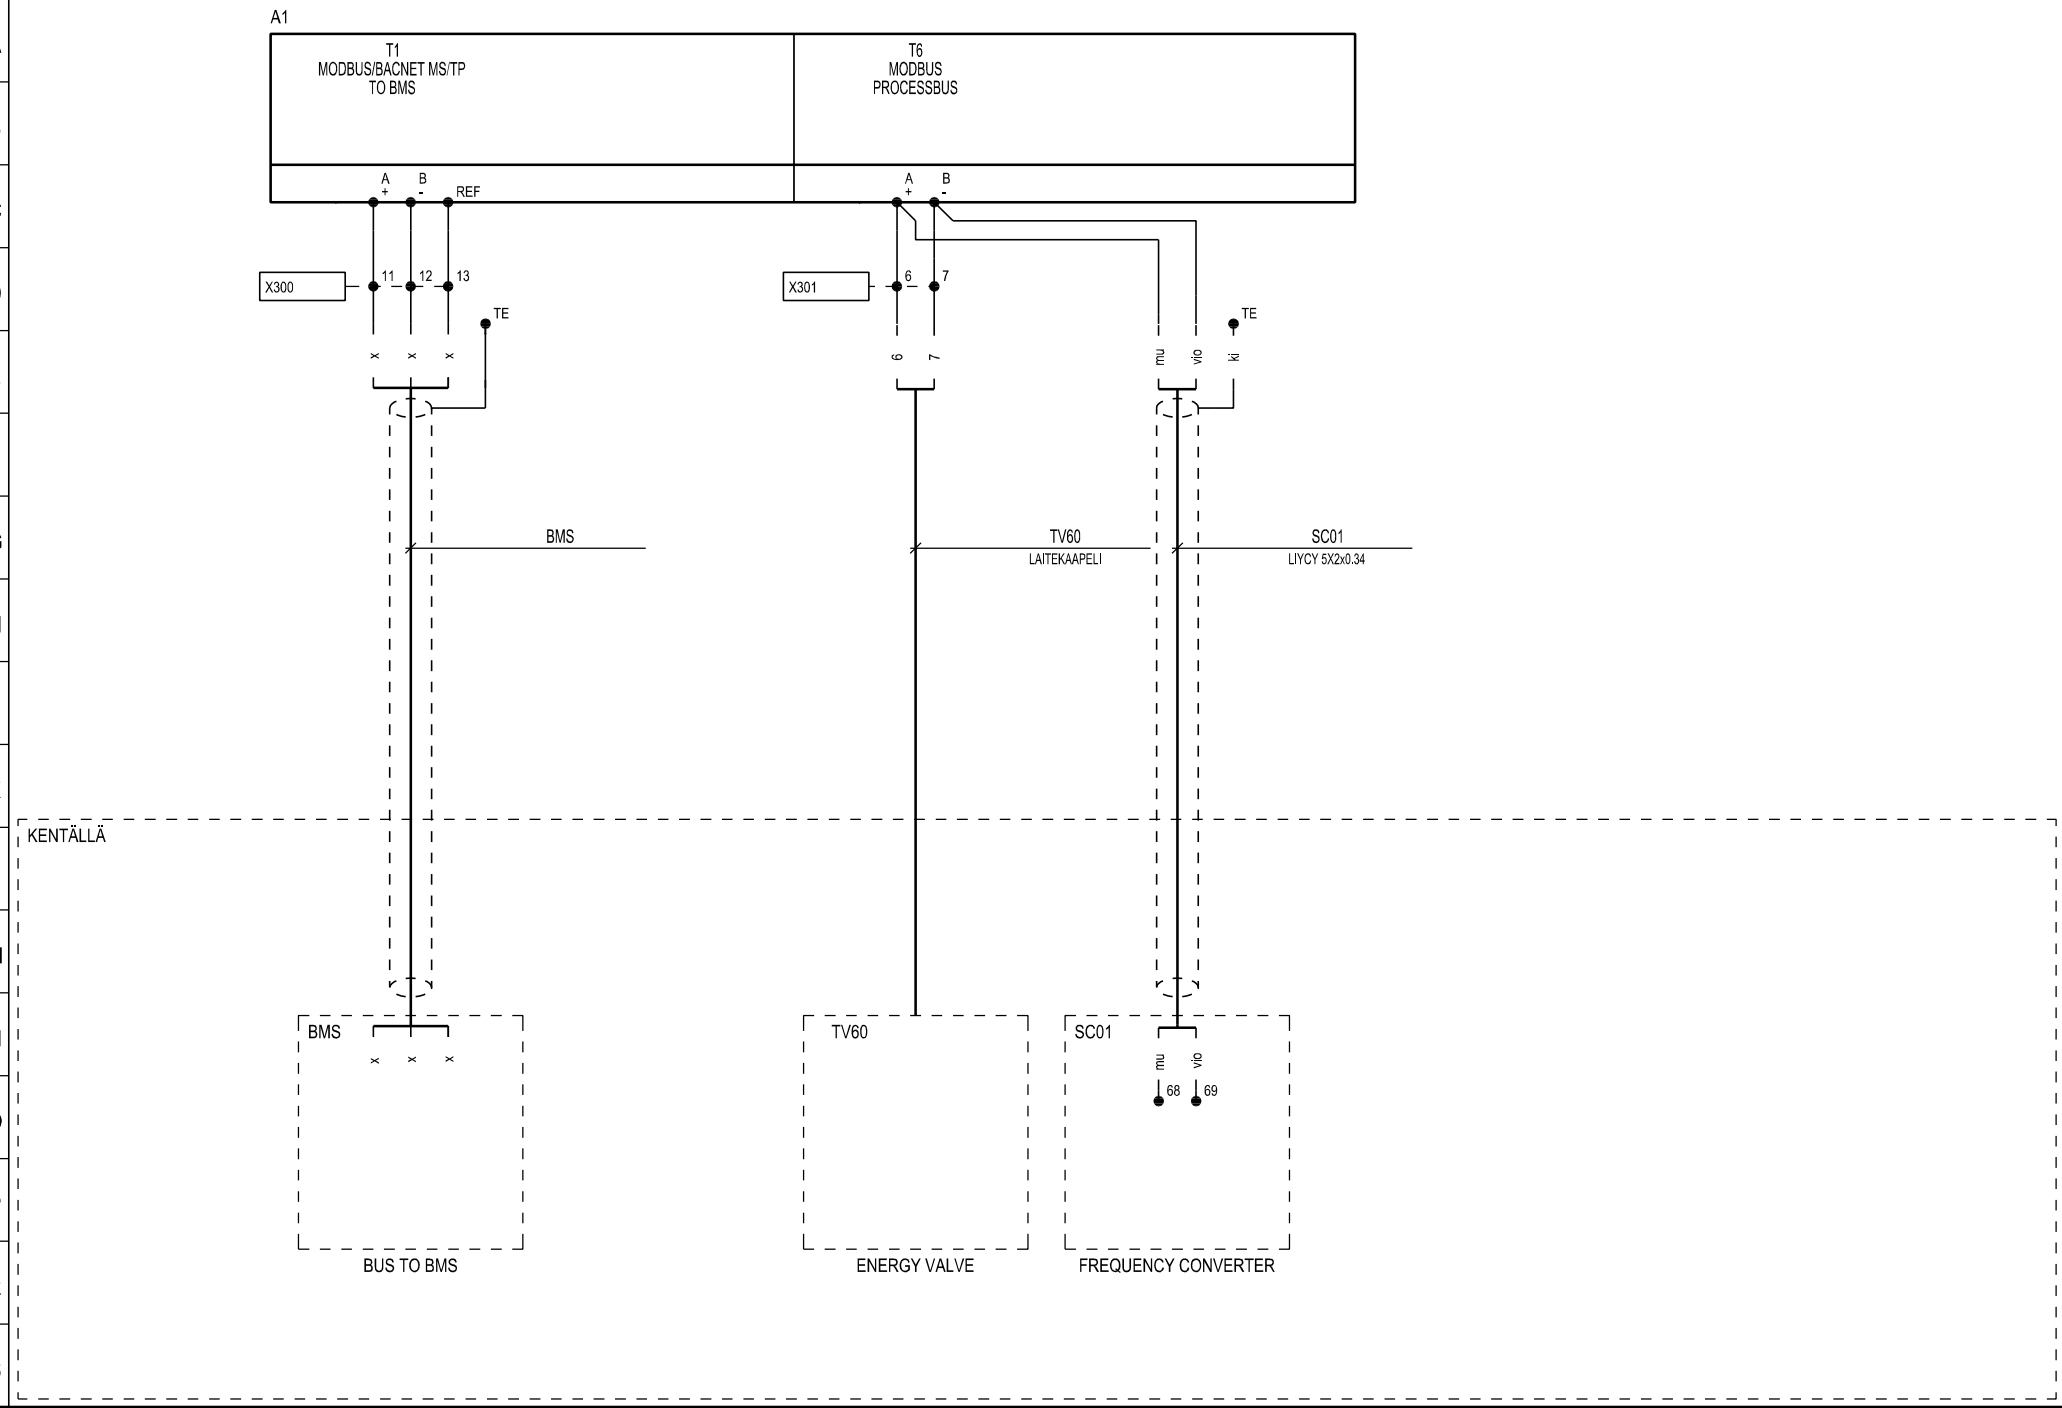

RAU Service

OK01
CIRCUIT DIAGRAM
BUS CONNECTIONS

Suunn. JL / 30.06.2020	Kokonaisuus	Sähköpositio	Työnumero
Piirt. Jani Laulaja	Lehti 3 / 9	Piirustusnumero EL	
Tark.			

D muutos
E muutos
F muutos
A muutos
B muutos
C muutos

1.4.2016
Piirikaavio_01

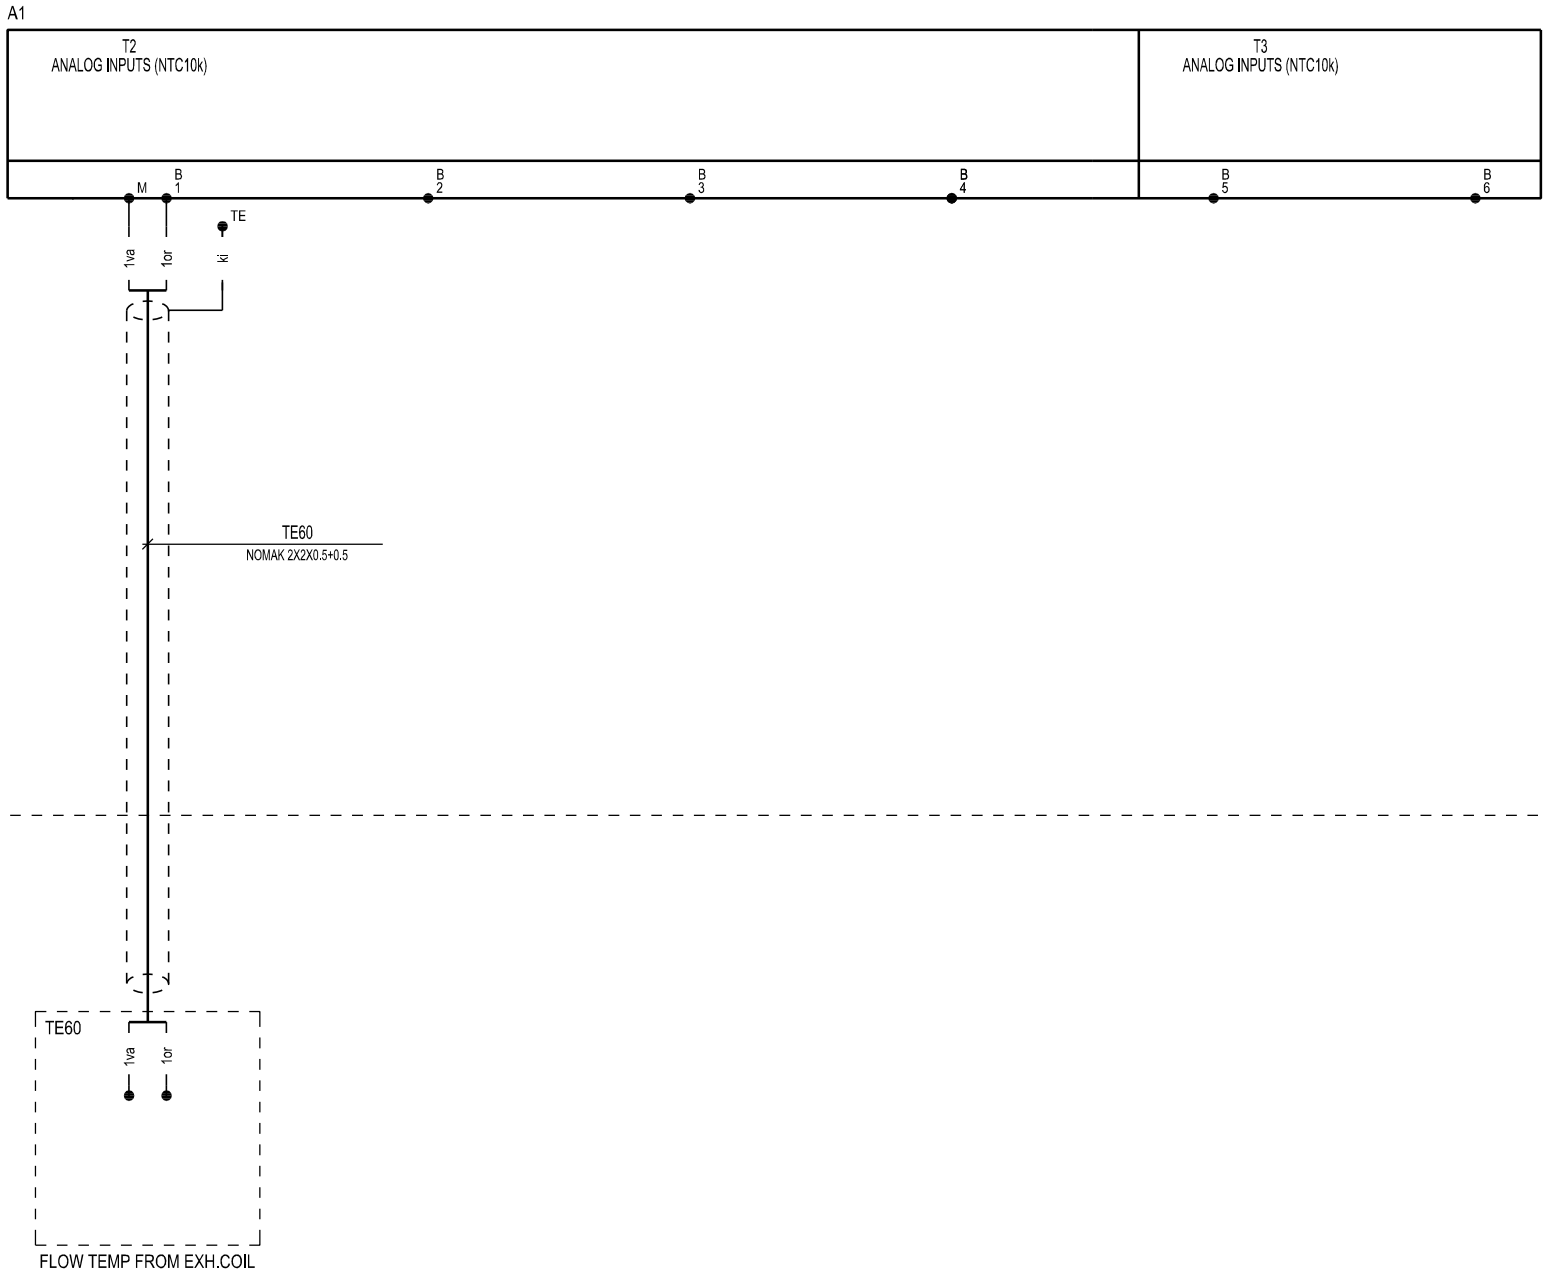

OK01 CIRCUIT DIAGRAM ANALOG INPUTS (NTC10k)	Suunn. JL / 30.06.2020 Piirt. Jani Laulaja Tark.	Kokonaisuus Lehti 4 / 9	Sähköpositio Piirustusnumero EL

Työnumero

D muutos E muutos F muutos

A muutos B muutos C muutos

1.4.2016

Piirikaavio_01

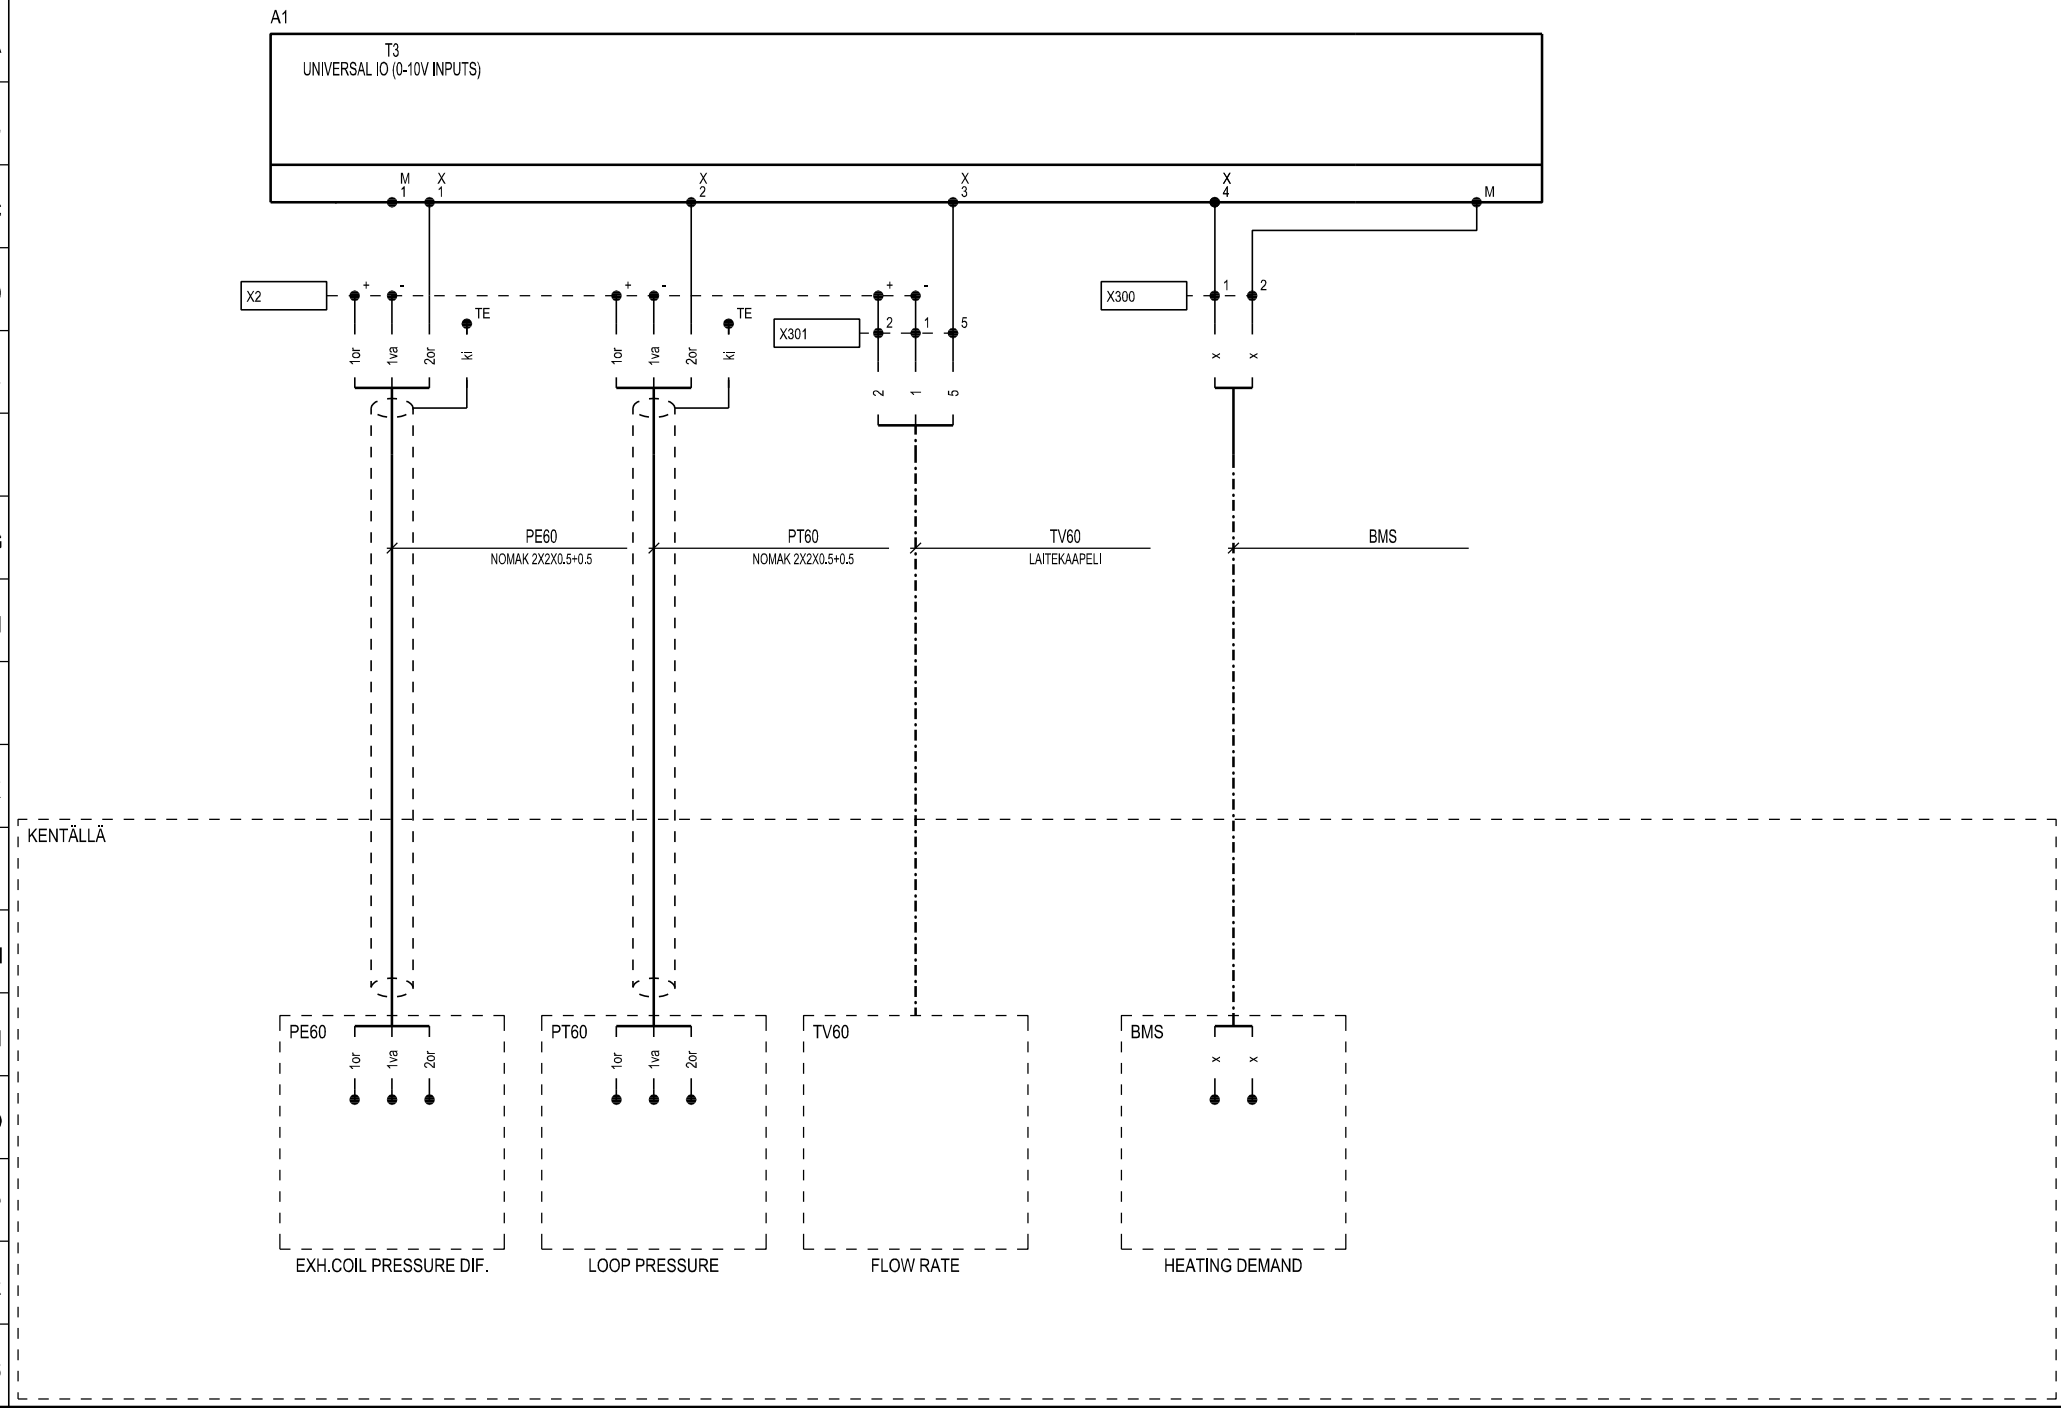

RAU Service

OK01
CIRCUIT DIAGRAM
UNIVERSAL IO (0-10V INPUTS)

Suunn. JL / 30.06.2020	Kokonaisuus	Sähköpositio	Työnumero
Piirt. Jani Laulaja	Lehti 5 / 9	Piirustusnumero EL	
Tark.			

D muutos E muutos F muutos

A muutos B muutos C muutos

1.4.2016

Piirikaavio_01

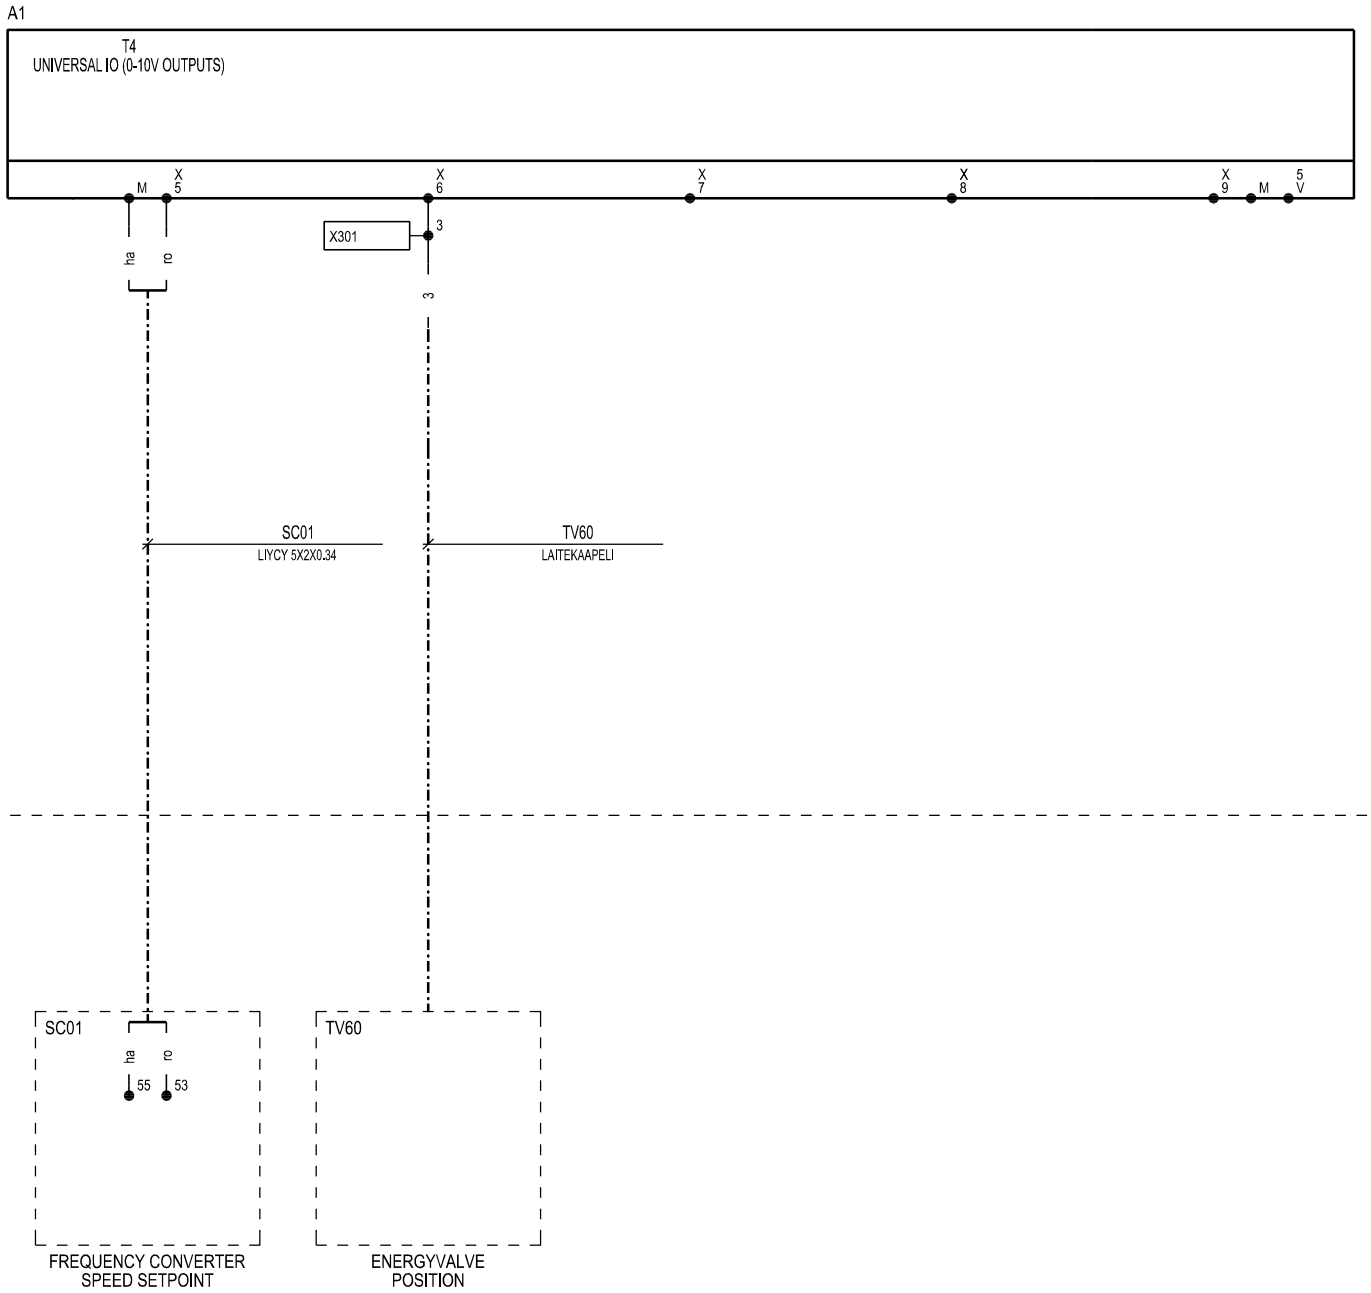

RAU Service

OK01
CIRCUIT DIAGRAM
UNIVERSAL IO (0-10V OUTPUTS)

Suunn. JL / 30.06.2020	Kokonaisuus	Sähköpositio	Työnumero
Piirt. Jani Laulaja	Lehti 6 / 9	Piirustusnumero EL	
Tark.			

D muutos | E muutos | F muutos

A muutos | B muutos | C muutos

1.4.2016

Piirikaavio_01

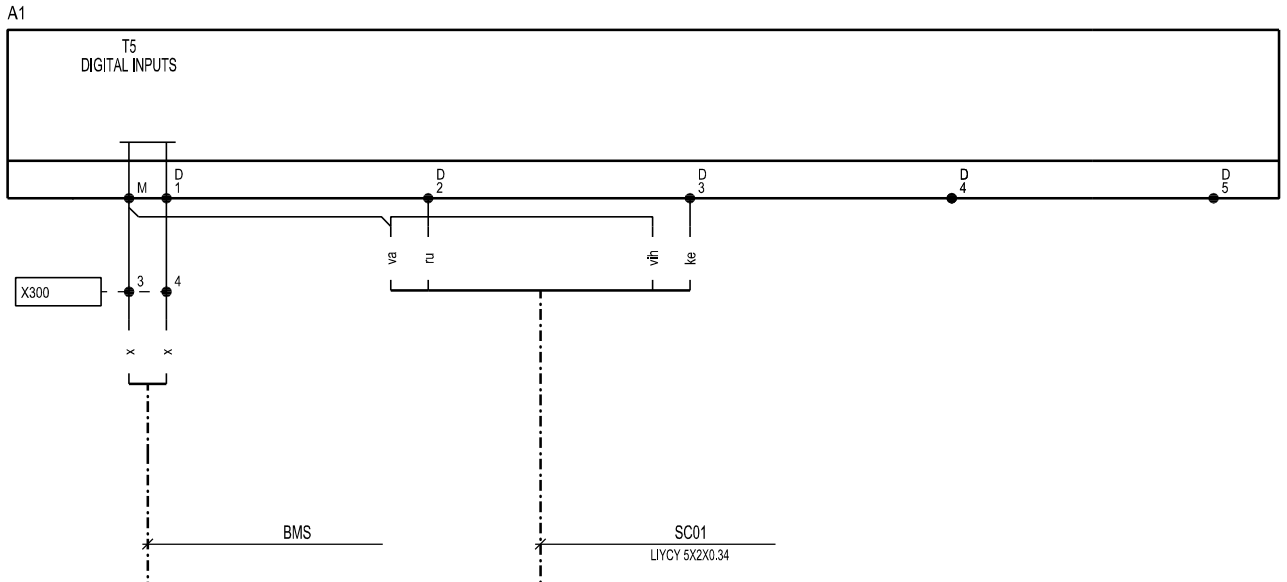

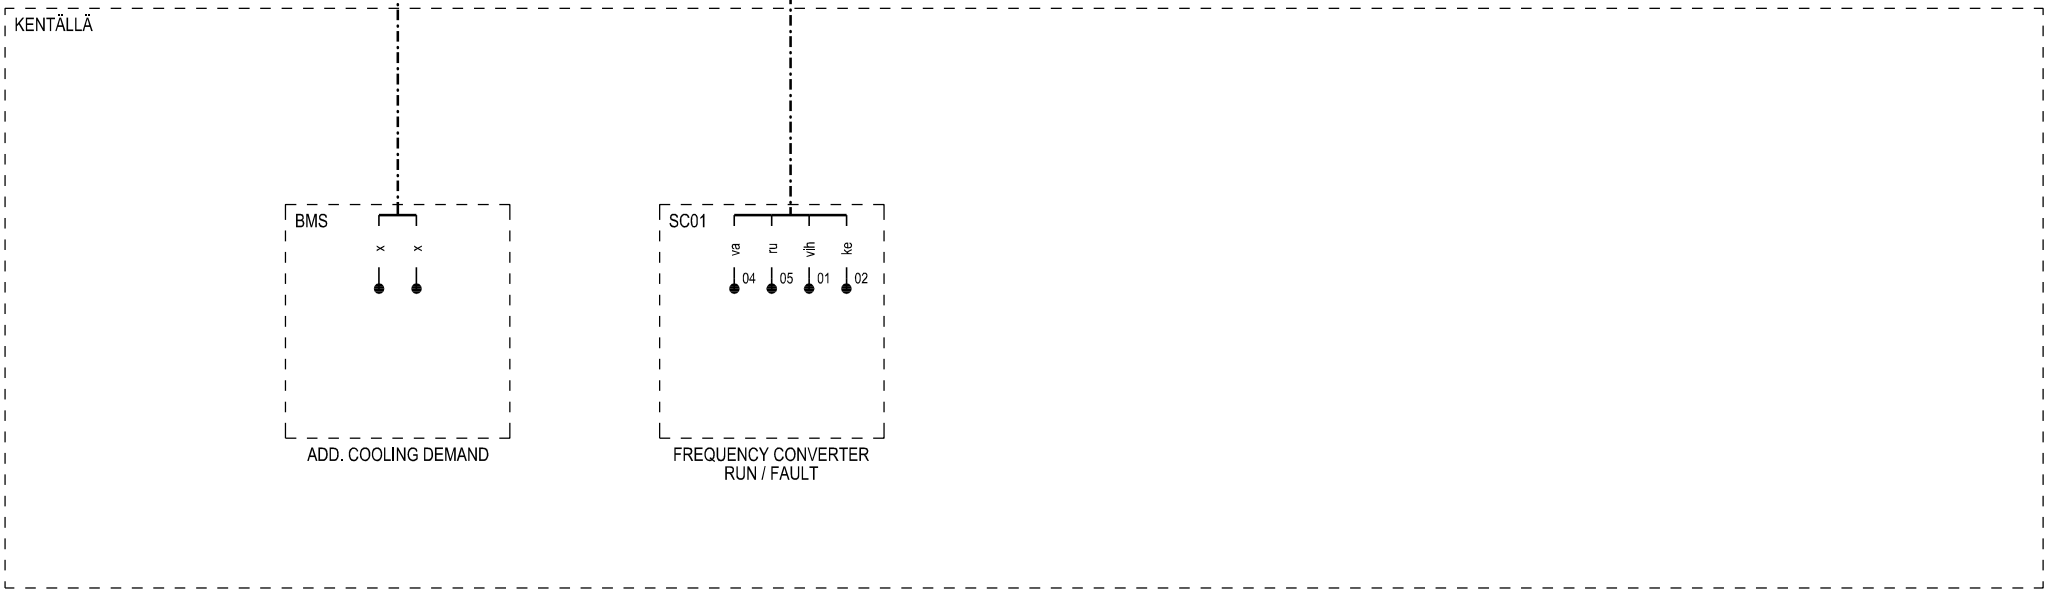

D muutos
E muutos
F muutos
A muutos
B muutos
C muutos

RAU Service

OK01
CIRCUIT DIAGRAM
DIGITAL INPUTS

Suunn. JL / 30.06.2020	Kokonaisuus	Sähköpositio	Työnumero
Piirt. Jani Laulaja	Lehti 7 / 9	Piirustusnumero EL	
Tark.			

1.4.2016
Piirikaavio_01

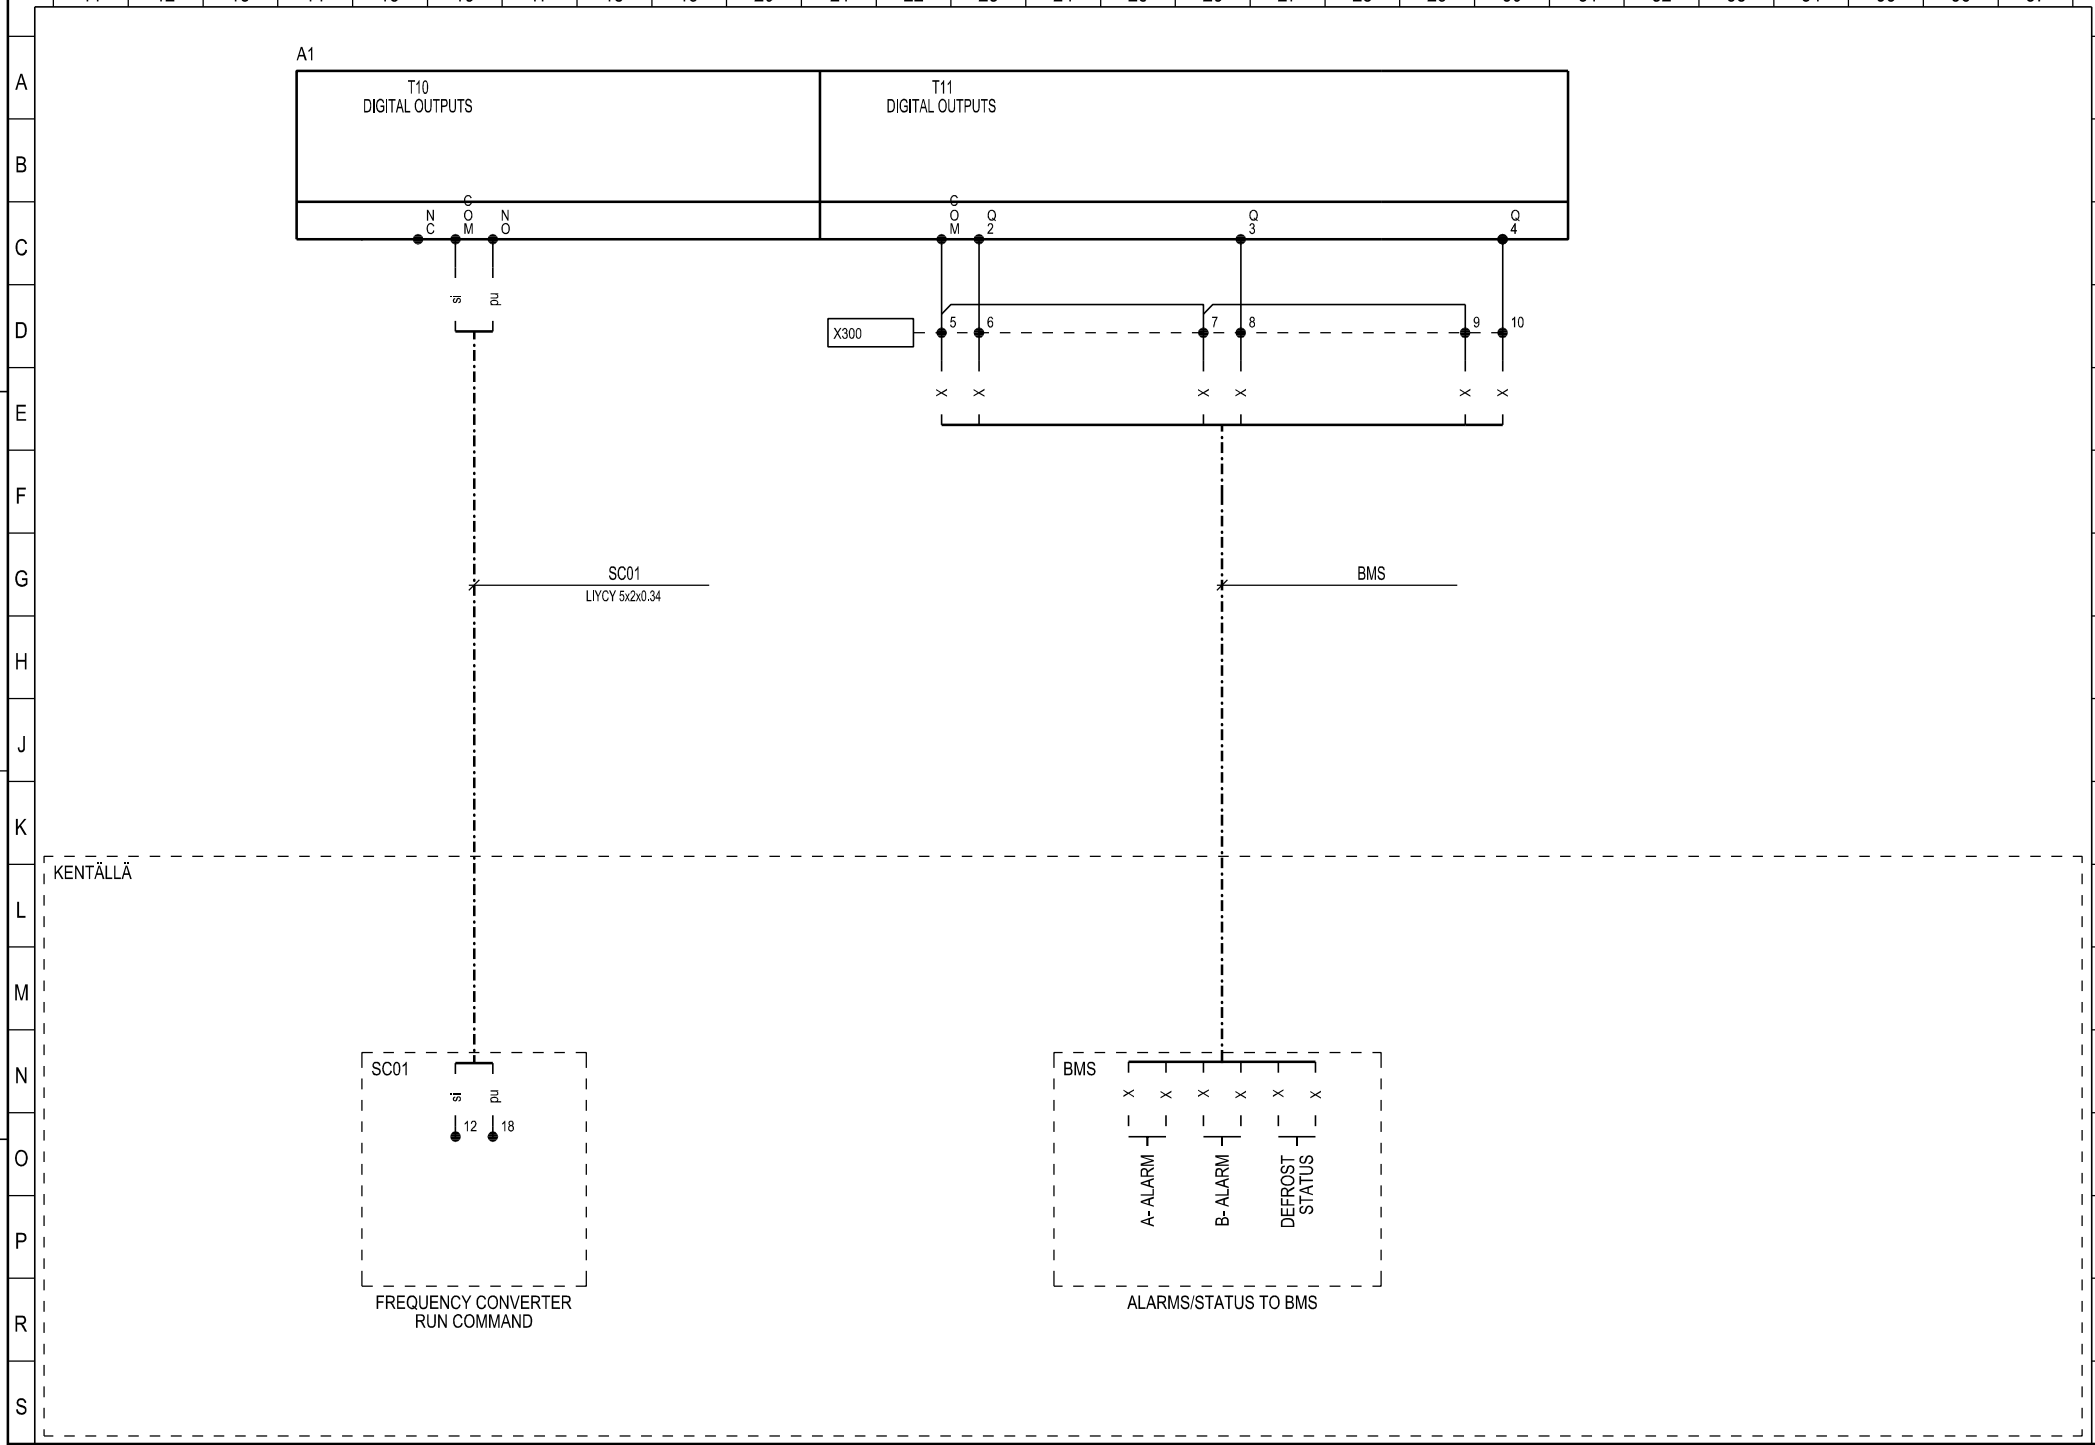

OK01 CIRCUIT DIAGRAM DIGITAL OUTPUTS	Suunn. JL / 30.06.2020 Piirt. Jani Laulaja Tark.	Kokonaisuus Lehti 8 / 9	Sähköpositio Piirustusnumero EL

Työnumero

D muutos E muutos F muutos

A muutos B muutos C muutos

1.4.2016

Piirikaavio_01

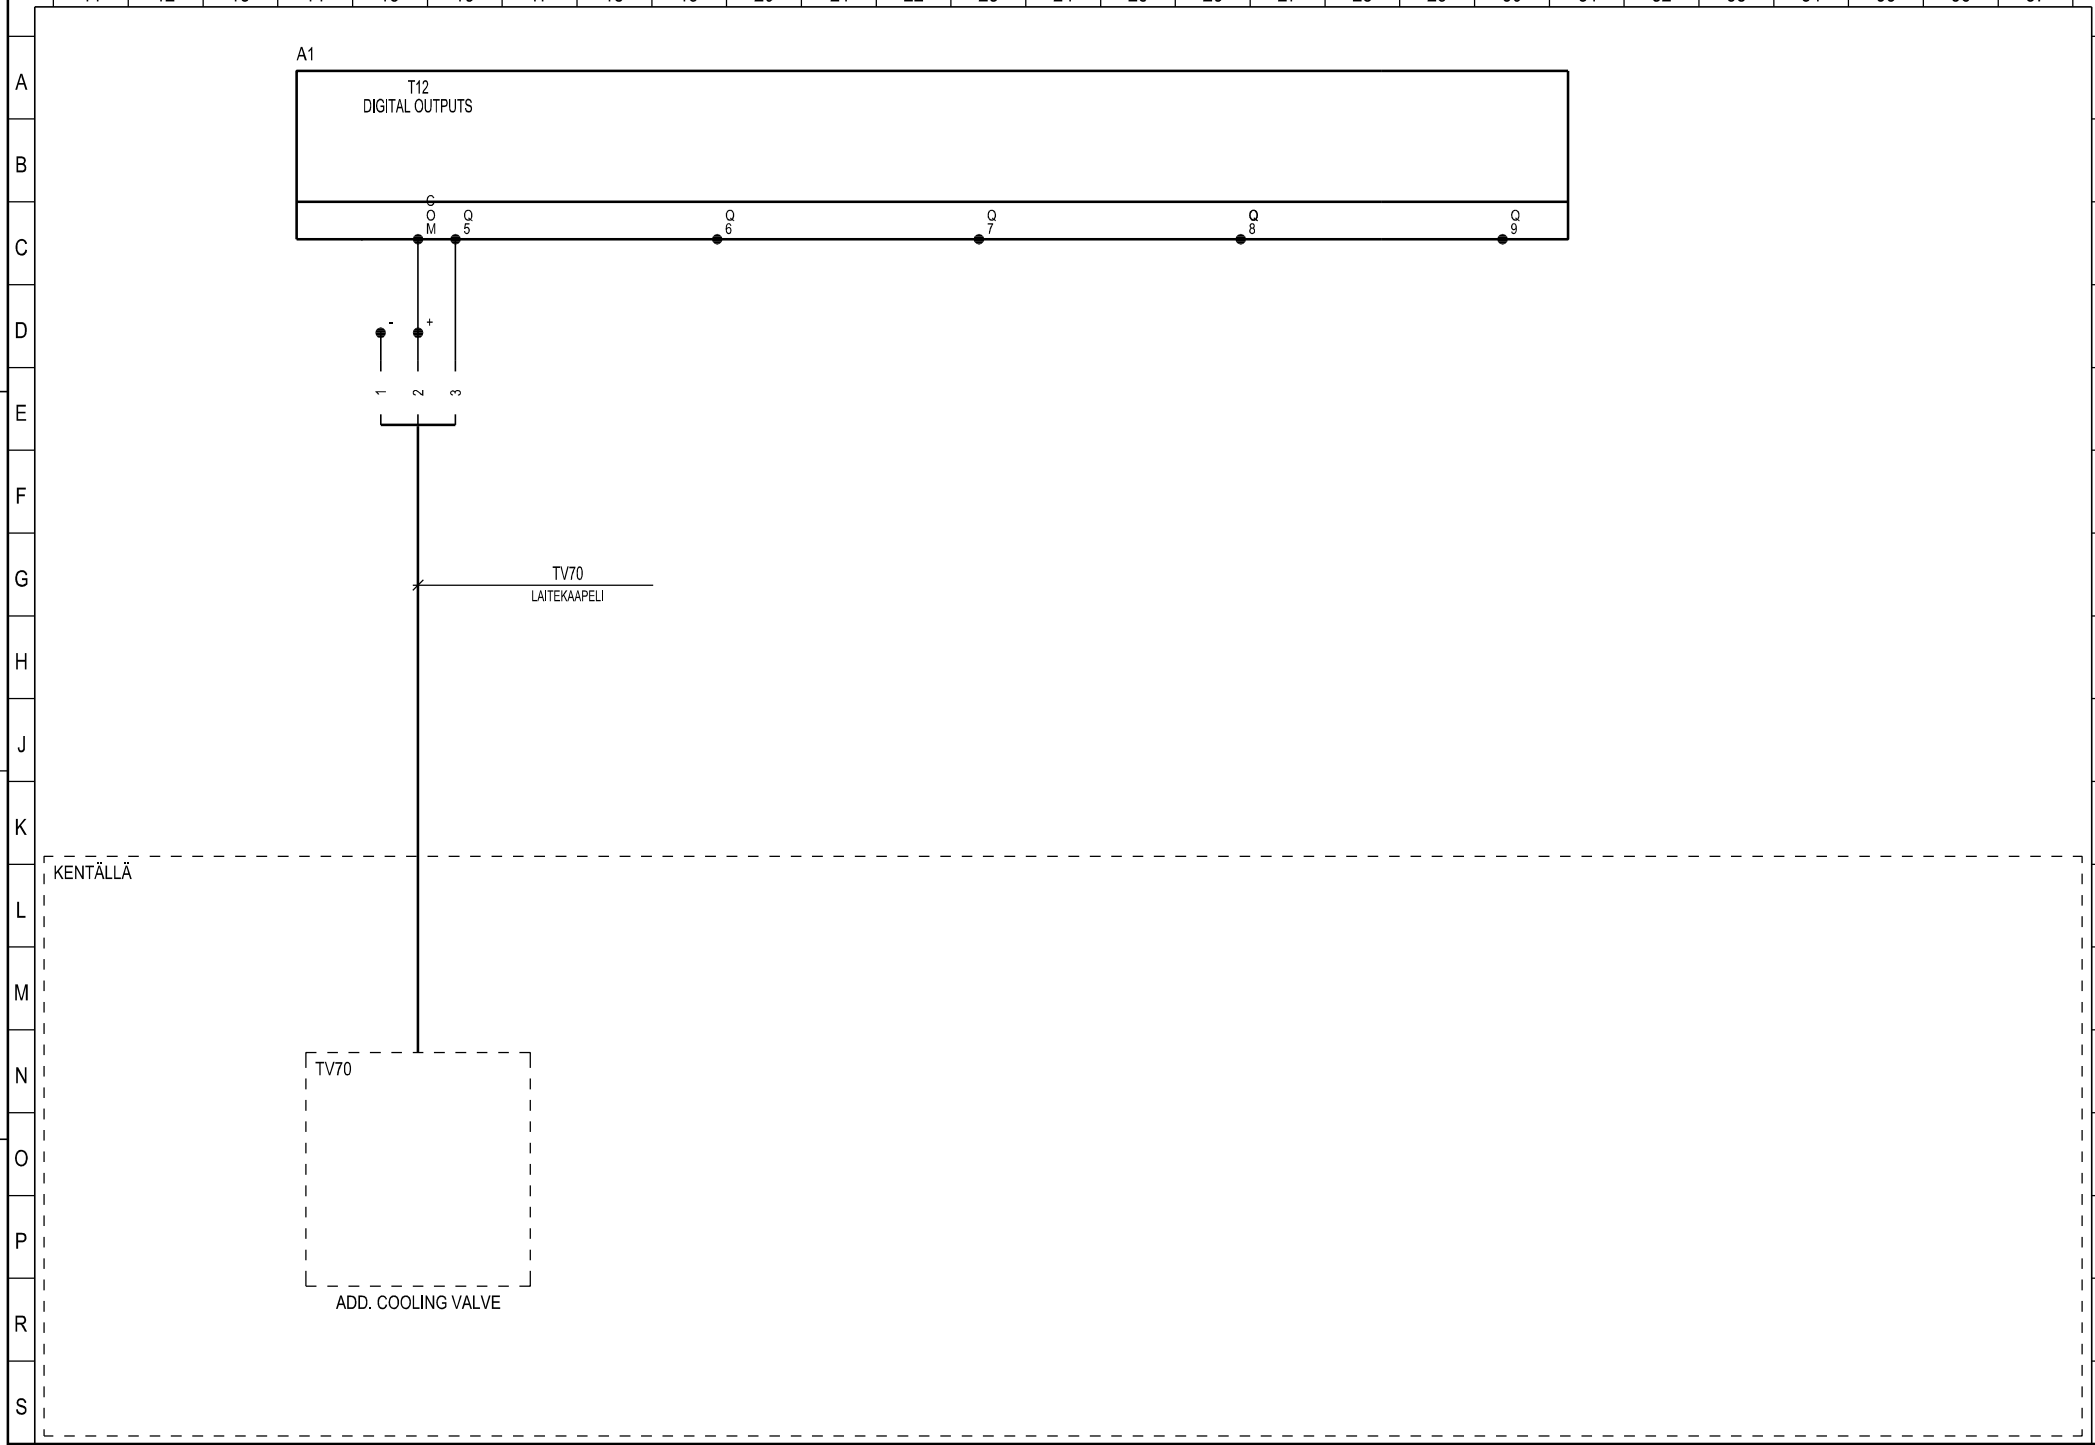

OK01 CIRCUIT DIAGRAM DIGITAL OUTPUTS	Suunn. JL / 30.06.2020 Piirt. Jani Laulaja Tark.	Kokonaisuus Lehti 9 / 9	Sähköpositio Piirustusnumero EL

Työnumero

D muutos E muutos F muutos

A muutos B muutos C muutos

1.4.2016

Piirikaavio_01